


PŘÍLOHA K ZAMĚRU č. 4/2025

VÝKAZ DOSAVIDNÍHO A NOVÉHO STAVU ÚDAJŮ KATASTRU NEMOVITOSTÍ													
Dosavidní stav				Nový stav									
Označení pozemku parc. číslem	Výměra parcely		Druh pozemku	Označení pozemku parc. číslem	Výměra parcely		Druh pozemku	Typ stavby	Způsob využití	Způsob využití	Porovnání se stavem evidence právních vztahů		
	ha	m ²			ha	m ²					Díl přechází z pozemku označeného v katastru nemovitostí	Číslo listu vlastnictví	Výměra dílu
1263/5	*1)	5	25	1263/5	4	84	ostat. pl. jiná plocha	2	1263/5	10001	4	84	
1270/1	*2)	43	04	1263/10		36	ostat. pl. silnice	2	1263/5	10001		36	
				1263/11		4	ostat. pl. jiná plocha	2	1263/5	10001		4	
				1270/1	33	72	ostat. pl. silnice	2	1270/1	517	33	72	
				1270/3	5	61	ostat. pl. silnice	2	1270/1	517	5	61	
				1270/4	3	29	ostat. pl. komunikace	2	1270/1	517	3	29	
				1270/5	41	27	ostat. pl. komunikace	2	1270/1	517	41	27	
		48	29		48	27							

*1) Rozdíl -1 m2 (bod 14.6 přílohy katastrální vyhlášky) u dosařední parcely č.1263/5
 *2) Rozdíl -1 m2 (bod 14.6 přílohy katastrální vyhlášky) u dosařední parcely č.1270/1

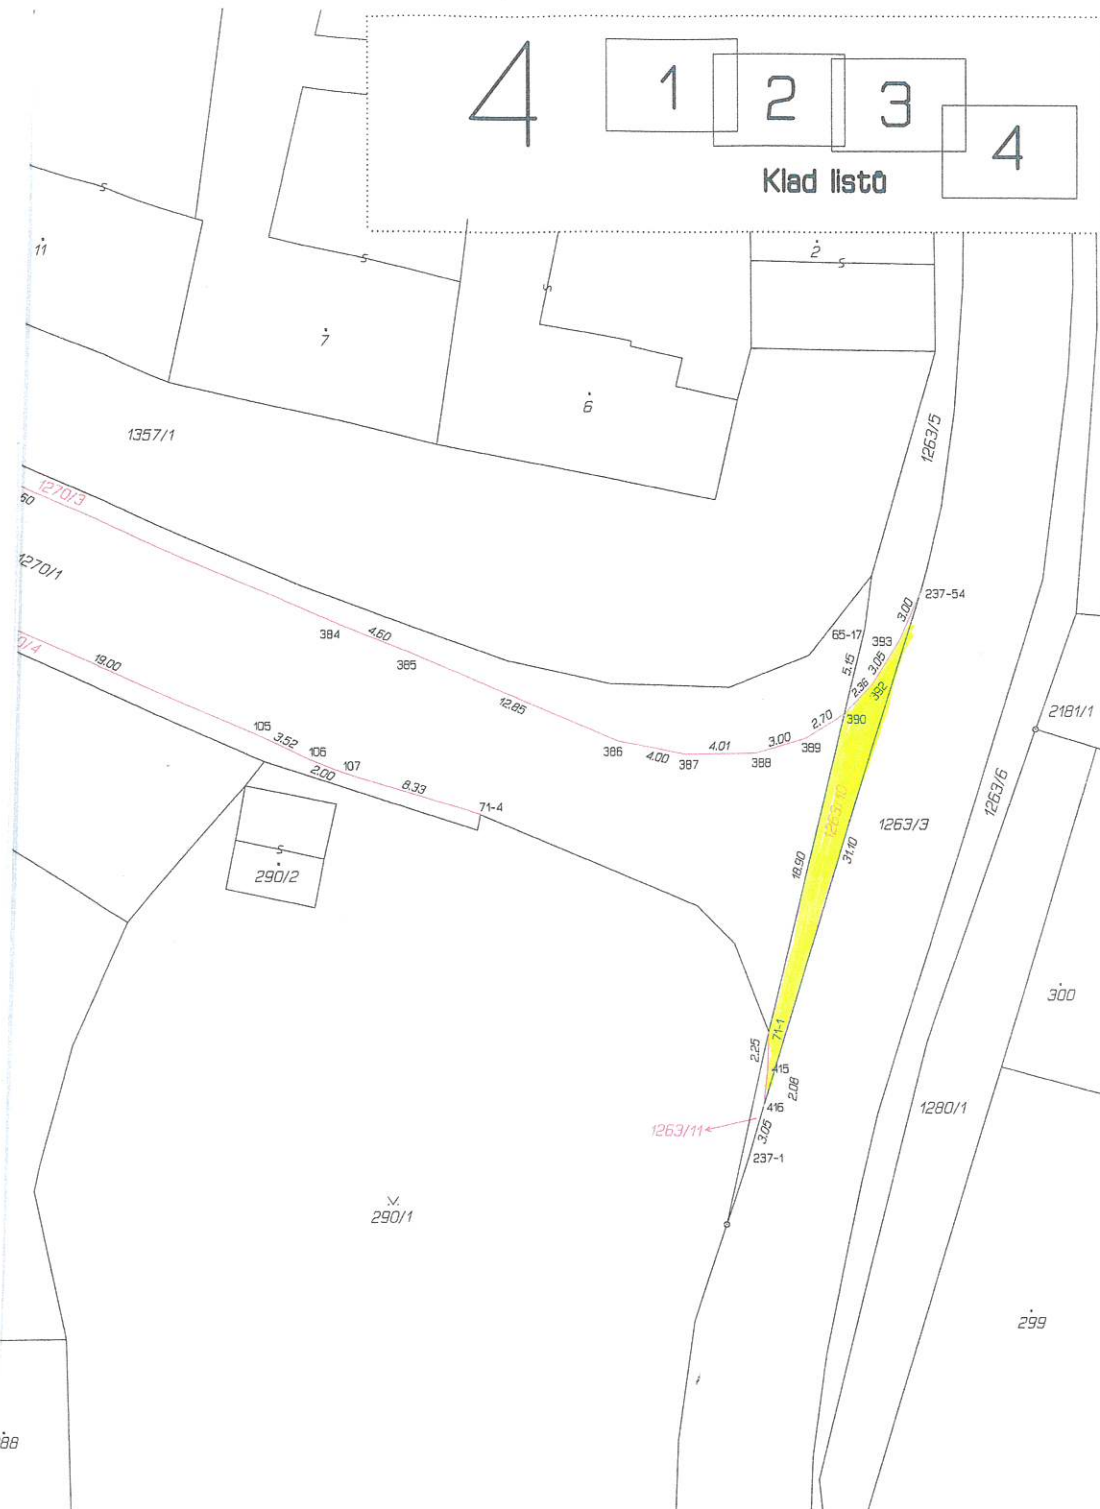

GEOMETRICKÝ PLÁN pro rozdělení pozemku		Geometrický plán ověřil autorizovaný zeměměřický inženýr:		Stejnopis ověřil autorizovaný zeměměřický inženýr:	
		Jméno, příjmení:	Ing. Jana Kimerová	Jméno, příjmení:	Ing. Jana Kimerová
		Číslo položky rejstříku autorizovaných zeměměřických inženýrů:	2481	Číslo položky rejstříku autorizovaných zeměměřických inženýrů:	2481
		Dne:	30. ledna 2025	Dne:	4. února 2025
		Číslo:	12/2025	Číslo:	20/2025
		Náležitosti a předměty odpovídá právním předpisům.			
Vyhotořitel: Ing. Jana Kimerová Určice 106 798 04 Určice		Katastrální úřad souhlasí s očištváním parcel.			
Číslo plánu: 357-9/2025		Ing. Martin Dvořák KÚ pro Olomoucký kraj KP Prostějov PGP 158/2025-709 2025.02.04 13:11:30 +01'00'			
Okres: Prostějov					
Obec: Dětkovice					
Kat. území: Dětkovice u Prostějova					
Mapový list: Prostějov 4-9/34, 43, Vyškov 4-0/21					
Dosaředním vlastníkům pozemků byla poskytnuta možnost seznámit se v terénu s průběhem navrhovaných nových hranic, které byly označeny předpisným způsobem.					