


ÚZEMNÍ PLÁN DĚTKOVICE - ZMĚNA Č.2

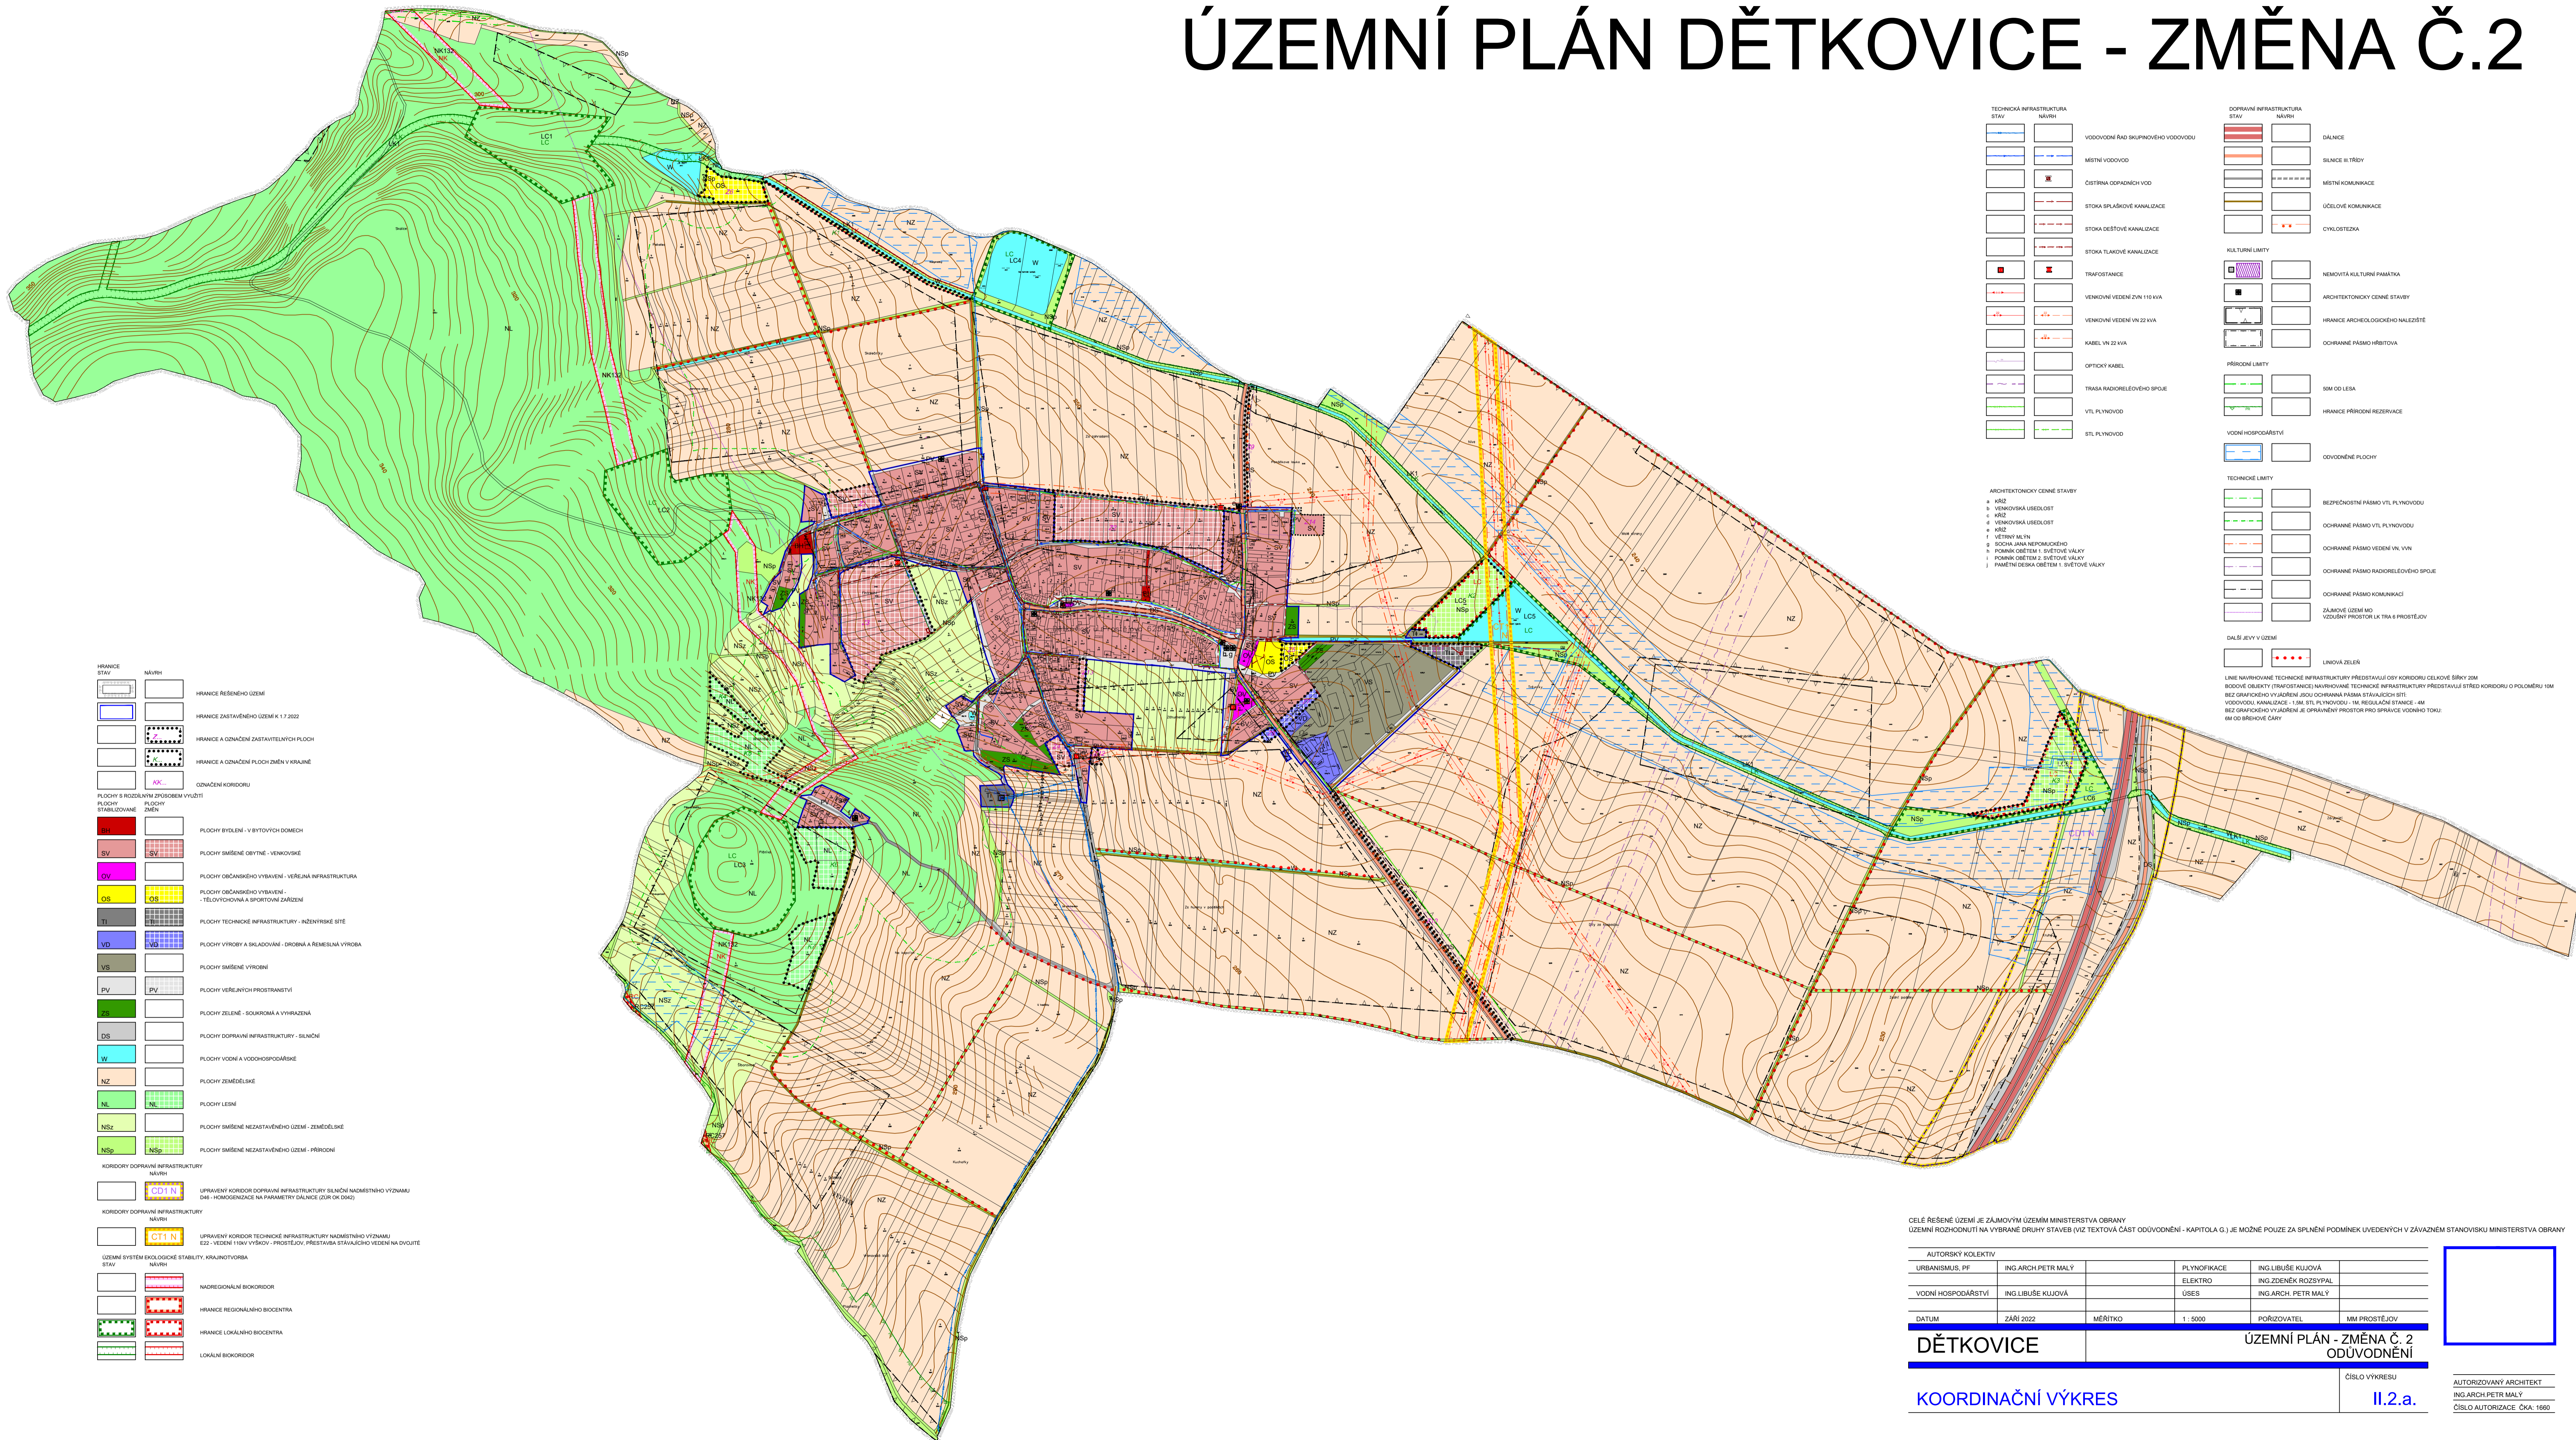

	HRANICE STAVŮ	NÁVRH	HRANICE ŘEŠENÉHO ÚZEMÍ
	HRANICE ZASTAVĚNÉHO ÚZEMÍ K 1.7.2022		
	HRANICE A OZNAČENÍ ZASTAVITELNÝCH PLOCH		
	HRANICE A OZNAČENÍ PLOCH ZMĚN V VRUBNĚ		
	COAČENÍ KORIDORU		
	PLOCHY S ROZLIŠNÝM ZPŮSOBEM VYUŽITÍ		
	PLOCHY STABILIZOVANÉ	PLOCHY ZMĚN	
	PLOCHY BYDLENÍ - V BYTOVÝCH DOMECH		
	PLOCHY SMĚSNÉ OBYTNÉ - VENKOVSKÉ		
	PLOCHY OBČANSKÉHO VYBAVENÍ - VEŘEJNÁ INFRASTRUKTURA		
	PLOCHY OBČANSKÉHO VYBAVENÍ - TĚLOVÝCHOVNA A SPORTOVNÍ ZAŘÍZENÍ		
	PLOCHY TECHNICKÉ INFRASTRUKTURY - INŽENÝRSKÉ SÍŤE		
	PLOCHY VÝROBY A SKLADOVÁNÍ - DŘEVNÁ A REMESLNÁ VÝROBA		
	PLOCHY SMĚSNÉ VÝROBNÍ		
	PLOCHY VEŘEJNÝCH PROSTRANSTVÍ		
	PLOCHY ZELENĚ - SOUKROMÁ A VYHRANĚNÁ		
	PLOCHY DOPRAVNÍ INFRASTRUKTURY - SILNIČNÍ		
	PLOCHY VODNÍ A VODOHOSPODÁRSKÉ		
	PLOCHY ZEMĚDĚLSKÉ		
	PLOCHY LEŠNÍ		
	PLOCHY SMĚSNÉ NEZASTAVĚNÉHO ÚZEMÍ - ZEMĚDĚLSKÉ		
	PLOCHY SMĚSNÉ NEZASTAVĚNÉHO ÚZEMÍ - PŘÍRODNÍ		
	KORIDORY DOPRAVNÍ INFRASTRUKTURY		
	NÁVRH	CD1 N	UPRAVENÝ KORIDOR DOPRAVNÍ INFRASTRUKTURY SILNIČNÍ NADMĚRNÝ VÝZNAMU D46 - HOMOGENIZACE NA PARAMETRY DALNICE (ZDR OK D42)
	KORIDORY DOPRAVNÍ INFRASTRUKTURY		
	NÁVRH	CT1 N	UPRAVENÝ KORIDOR TECHNICKÉ INFRASTRUKTURY NADMĚRNÝ VÝZNAMU E22 - VEŘEJNÝ VÝROBY - PROSTĚJOV - PŘESTAVBA STAVAJÍCÍHO KENEN NA DVOLITĚ
	ÚZEMNÍ SYSTÉM EKOLOGICKÉ STABILITY, KRAJINOTVORBA		
	STAV		
	NADREGIONÁLNÍ BIODOR		
	HRANICE REGIONÁLNÍHO BIOCENTRA		
	HRANICE LOKÁLNÍHO BIOCENTRA		
	LOKÁLNÍ BIODOR		

	TECHNICKÁ INFRASTRUKTURA	STAV	NÁVRH	VODOVODNÍ ŘAD SKUPNOVÉHO VODOVODU
				MÍSTNÍ VODOVOD
				OSTRNA OPADNÝCH VOD
				STOKA SPLÁŠKOVÉ KANALIZACE
				STOKA DEŠŤOVÉ KANALIZACE
				STOKA TLAKOVÉ KANALIZACE
				TRAFOSTANICE
				VENKOVNÍ VEDENÍ VN 110 kVA
				VENKOVNÍ VEDENÍ VN 22 kVA
				KABEL VN 22 kVA
				OPTICKÝ KABEL
				TRASA RADIORELEVOVÉHO SPOJE
				VTL PLYNOVOD
				STL PLYNOVOD
	DOPRAVNÍ INFRASTRUKTURA	STAV	NÁVRH	ÓALNICE
				SILNICE III TŘÍDY
				MÍSTNÍ KOMUNIKACE
				ÚČELOVÉ KOMUNIKACE
				CYKLOSTEZKA
	KULTURNÍ LIMITY			NEMOVITÁ KULTURNÍ PAMÁTKA
				ARCHITECTONICKÝ CENNÉ STAVBY
				HRANICE ARCHEOLOGICKÉHO NALEZÍŠTĚ
				OCHRANNÉ PÁSMA HRBITOVA
	PŘÍRODNÍ LIMITY			SIM OD LESA
				HRANICE PŘÍRODNÍ REZERVACE
	VODNÍ HOSPODÁŘSTVÍ			ODVODNĚNÉ PLOCHY
	TECHNICKÉ LIMITY			BEZPĚČNOSTNÍ PÁSMA VTL PLYNOVODU
				OCHRANNÉ PÁSMA VTL PLYNOVODU
				OCHRANNÉ PÁSMA VEDENÍ VN VN
				OCHRANNÉ PÁSMA RADIORELEVOVÉHO SPOJE
				OCHRANNÉ PÁSMA KOMUNIKACE
				ZÁJMOTVÉ ÚZEMÍ MÚ VODNÍHO PROSTORU LX TRIA 6 PROSTĚJOV
	DALŠÍ ŽEVY V ÚZEMÍ			LINOVÁ ZELENĚ

ARCHITECTONICKÝ CENNÉ STAVBY
a KRZ
b VENKOVSKÁ ÚSEKLOST
c KRZ
d VENKOVSKÁ ÚSEKLOST
e KRZ
f VĚTRNÝ MLN
g SOCHA ANNA NEPOUKOVSKÉHO
h POKRANĚNÍ SVĚTOVÉ VÁLKY
i POKRANĚNÍ SVĚTOVÉ VÁLKY
j PAMĚTNÍ DESKA OBĚTEM 1. SVĚTOVÉ VÁLKY

LINE NAVRHOVÁNE TECHNICKÉ INFRASTRUKTURY PŘEDSTAVUJÍ OSY KORIDORU CELKOVÉ ŠÍŘKY 30M
BODOVÉ OBECNOSTI (TRAFOSTANICE) NAVRHOVÁNE TECHNICKÉ INFRASTRUKTURY PŘEDSTAVUJÍ ŠTĚR KORIDORU O PLOŠNĚM 10M
BEZ GRADOVÉHO VYJÁDRĚNÍ ŽELEZNIC OCHRANNÁ PÁSMA STAVAJÍCÍCH SÍŤE
VODOVODNÍ KANALIZACE - 1.5M STL PLYNOVODU - 1M REGULÁČNÍ STANICE - 4M
BEZ GRADOVÉHO VYJÁDRĚNÍ JE OPRAVENÝ PROSTOR PRO SPÁNEV VODNÍHO TOKU
8M OD SŘEZOVÉ ČARY

CELÉ ŘEŠENÉ ÚZEMÍ JE ZÁJMOTVÝM ÚZEMÍM MINISTERSTVA OBRANY
ÚZEMNÍ ROZHODNUTÍ NA VYBRANÉ DRUHY STAVEB (VIZ TEXTOVÁ ČÁST ODŮVODNĚNÍ - KAPITOLA G.) JE MOŽNÉ POUŽIT ZÁJMOTVÝM ÚZEMÍM UVEDENÝCH V ZÁVÁZNĚM STANOVISKU MINISTERSTVA OBRANY

AUTORSKÝ KOLEKTIV		PLYNOFKACE		ING. LÍBUŠE KUJOVÁ	
URBANISMUS, PF	ING. ARCH. PETR MALÝ	ELEKTRO	ING. ZDENĚK ROZSYPAL		
VODNÍ HOSPODÁŘSTVÍ		ÚSES	ING. ARCH. PETR MALÝ		
DATUM	ZÁŘÍ 2022	MĚŘÍTKO	1:5000	POŘIZOVATEL	MM PROSTĚJOV

DĚTKOVICE ÚZEMNÍ PLÁN - ZMĚNA Č. 2 ODŮVODNĚNÍ

COORDINAČNÍ VÝKRES
CÍSLO VÝKRESU
11.2.a.

AUTORIZOVANÝ ARCHITEKT
ING. ARCH. PETR MALÝ
CÍSLO AUTORIZACE ČKA: 1660